

FICHE TECHNIQUE EST

DIRECTION DE LA CULTURE ET DE LA CULTURE SCIENTIFIQUE



Equipements lumière

Projecteurs

10	Pc 1000 w Robert juliat GX 9,5
6	Pc 1000 w Robert juliat lutin
1	T10 opéra 20 lampes 12 v série
6	Rogues R2 19 led RGBW 15 W
4	Découpes robert juliat 503 TIBO
24	Par 64 1000w
6	Rampes à leds stickolor
10	Pars à leds OXO
6	Découpes 614 sx 1000 W GX9,5
1	Barre ACL 2X 500w
2	Stageblinder2 showtec
4	par 36 50w
2	horiziodes ADB 1000 w

Equipements son

Console

1 console de mixage Yamaha TF1 16 entrées

Diffusion façade (système Nexo)

2	Enceintes PS10 (têtes)
2	Enceintes LS 600 (subs)
1	Amplificateur 4 canaux NXAMP4x1 - 4x600W 8 ohms

Diffusion retour

4 enceintes de retours
Yamaha DSR 112

Interphonie

3 stations fixes ASL

Pupitres et Gradation

1	Système de gradation mobile ETC smartmodule 2 / 6x2,5 kw
1	Pupitre lumière smartfade ML
24	Lignes fixes graduées

Câbles

Prolongateurs 3Kw

Quadriplèttés, doublettes

Prolongateurs DMX

Périphériques

1 Lecteur/enregistreur multi formats Tascam CDR 200 (prévoir une carte sd pour l'enregistrement)

Micros

4	micros HF main shure SM58
3	micros HF serre-tête shure SM35
2	micros filaires SM 58
2	micros filaires SM 57
2	micros statiques SM 81
1	micro statique cardio NTA Rode
2	DI Radial Pro D2

Pieds

8 pieds de micros K&M

Lignes

Sous-patch plateau :

48 entrées / 16 sorties (XLR) au total

- répartis en 4 blocs

Equipements vidéo

Vidéo projecteur	Christie DHD 951-Q-8500 lumens- 1920x1080 HD
Ecran polichinelle	9 mètres de longueur x 6 mètres hauteur au lointain
Ordinateur Apple Imac	21.5" i5 2.3GHZ 8Go 1To 2017

Plateau

Rideaux d'avant-scène noir-plissé	50% sur patience motorisée
10	Pendrillons tendu-noir
3	Frises tendu-noir
Rideaux de fond de scène	plissé 30% - noir Sur patience
1	Cyclorama PVC 480m ² 12x 8 mètres
6	Praticables (2x1 m) hauteur 60 centimètres
Tapis de danse	Harlequin duo noir/blanc
1	machine à brouillard Hazer Pro 1500w
5	Pupitres musique Adamhall SMS 17
Nacelle Génie	20S-ACAWP
Gazelle	avec plateteforme sécurisée

Les locaux

La Salle

Jauge : 150 places (dont 4 PMR)

Dimensions :


Lointain/avant scène	7m45
Ouverture au cadre	11m05
Hauteur	6m45 sous perches
Accès décor	3m00
2	loges à disposition
1	costumerie
1	atelier de construction de décor
4	studios de répétitions

L'inventaire du matériel n'est pas contractuel.

Les fiches techniques du matériel à disposition sont disponibles auprès de la régisseuse.

Echelle 1 : 100
 Format A4
 Unité : mètre

Jauge :
 150 Places
 (dont 4 places PMR)

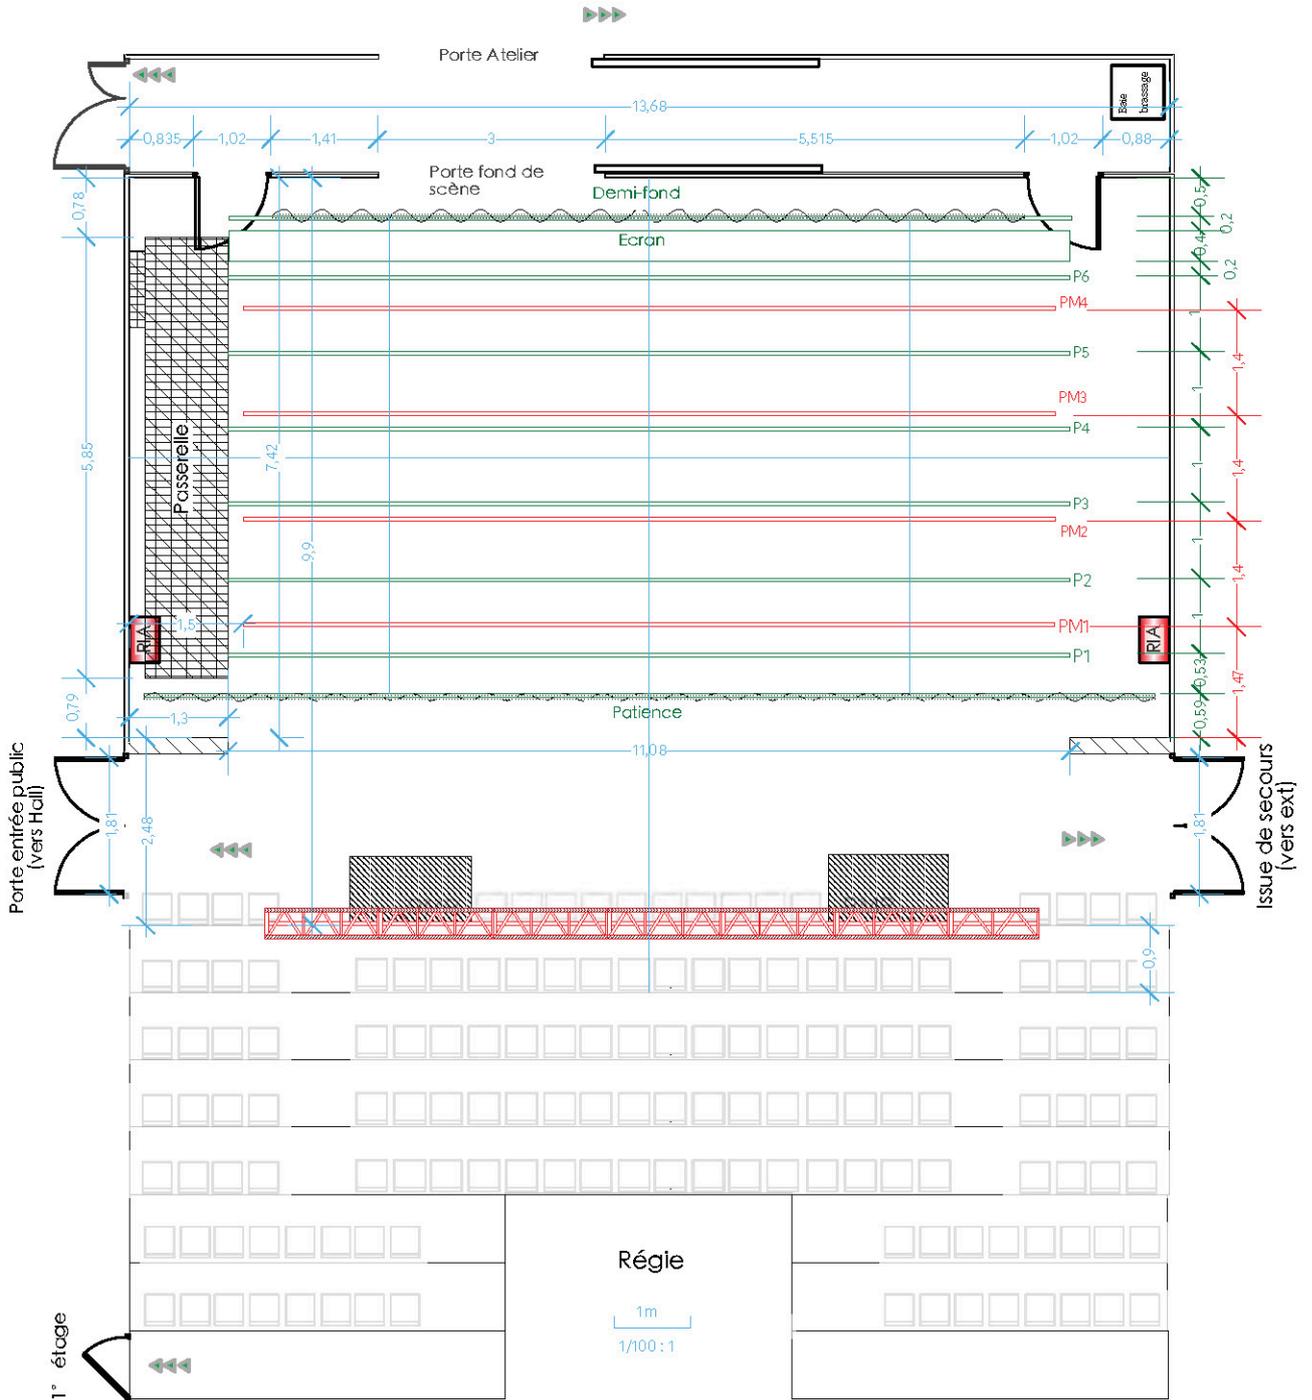

Dimensions

- cadre de scène : 11,08m ouverture ; env. 5,50m haut.
- passerelle : 4,43m haut.
- Plateau : 7,42m x 13,48m

- Perches motorisées : 6,55m haut. sous perche
- Pont motorisé : 7,10m Hauteur usuelle
- Grill & perches fixes : 7,05m haut.

Sorties de Secours :

2x2 Places PMR :

- CMU = 250 daN ; CRep = 50 daN/m
- CMU = 250 daN ; CRep = 50 daN/m
- CMU = 300 daN ; CRep = 50 daN/m



Contact

Bâtiment EST

675, avenue centrale - 38400 Saint-Martin-d'Hères

Tram B et C, arrêt Gabriel Fauré

Régisseuse Générale des équipements Scénique :

Cécile Chemin

Tel : 04 57 04 11 28

cecile.chemin@univ-grenoble-alpes.fr